
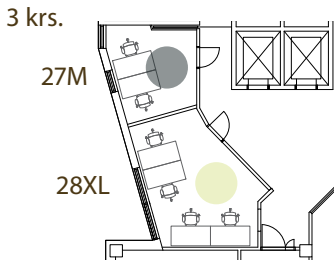


PIENTOIMISTON VUOKRA SISÄLTÄÄ:

- lukittu yrityskohtainen toimistotila, käytössä 24/7
- sähköpöytä ja työtuoli
- langaton verkkoyhteys
- tulostus- & kopiointipalvelut*
- kahvi ja tee
- lounsetila vieraiden vastaanottamiseen
- yhteisön neuvottelutilojen käyttö maksutta

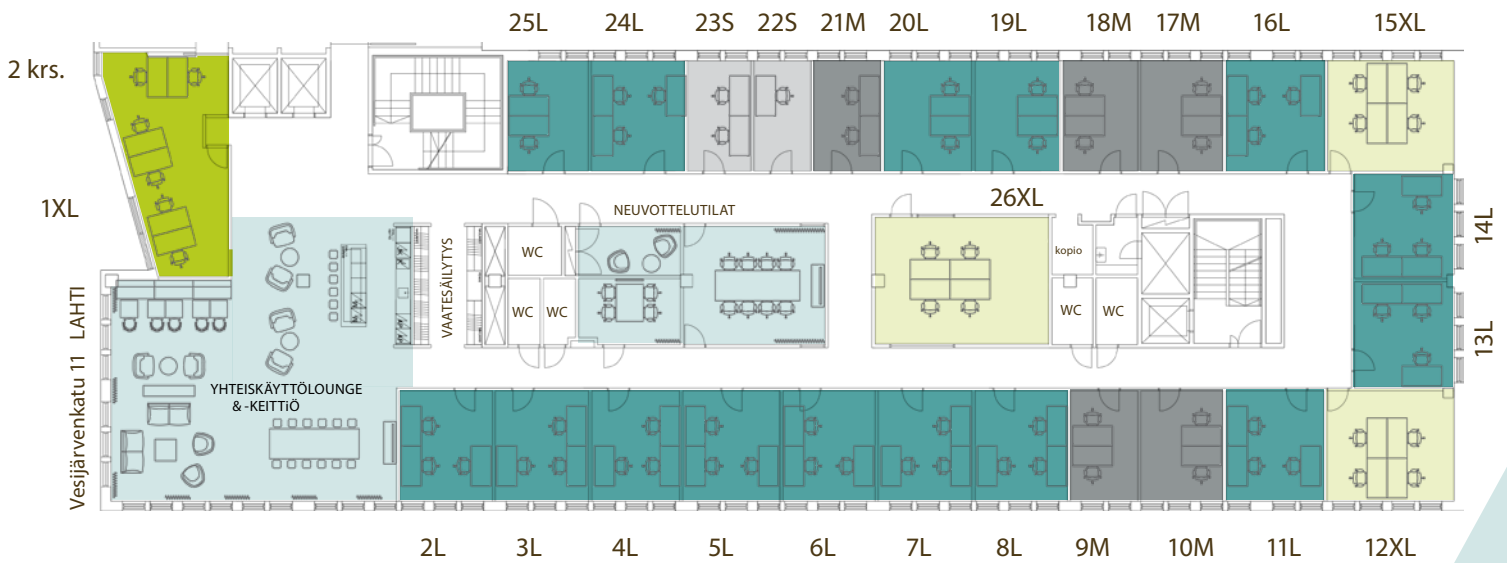

3. krs tilat voidaan vuokrata myös vastaanotto toimintaan.

S	10-11,5 m ²	290 € / kk
M	12-14,5 m ²	490 € / kk
L	15-17,5 m ²	590 € / kk
XL	20-27 m ²	790 € / kk
XL+	34 m ²	1500 € / kk

Hinnat alv 0%

*perushintaan: 50 kpl A4 / hlö / kk